


Условные обозначения

Поз.	Наименование	Примечание
1	Граница проекта планировки территории	
2	Граница существующих земельных владений	
3	Граница участка в соответствии с постановлением Администрации города Вологды от 29 декабря 2014 года №10546 (с последующими изменениями)	
4	Красные линии	
5	Поворотные точки красных линий	
6	Линия регулирования застройки	
7	Кадастровый номер земельного участка	35:24-04/01004.14.42
8	Размер отступа от красной линии до линии застройки в соответствии с ПЗЗ (см. прим. 4)	
Элементы планировочной структуры		
9	Территория размещения застройки	
10	Территория общего пользования в границах красных линий (улично-дорожная сеть)	

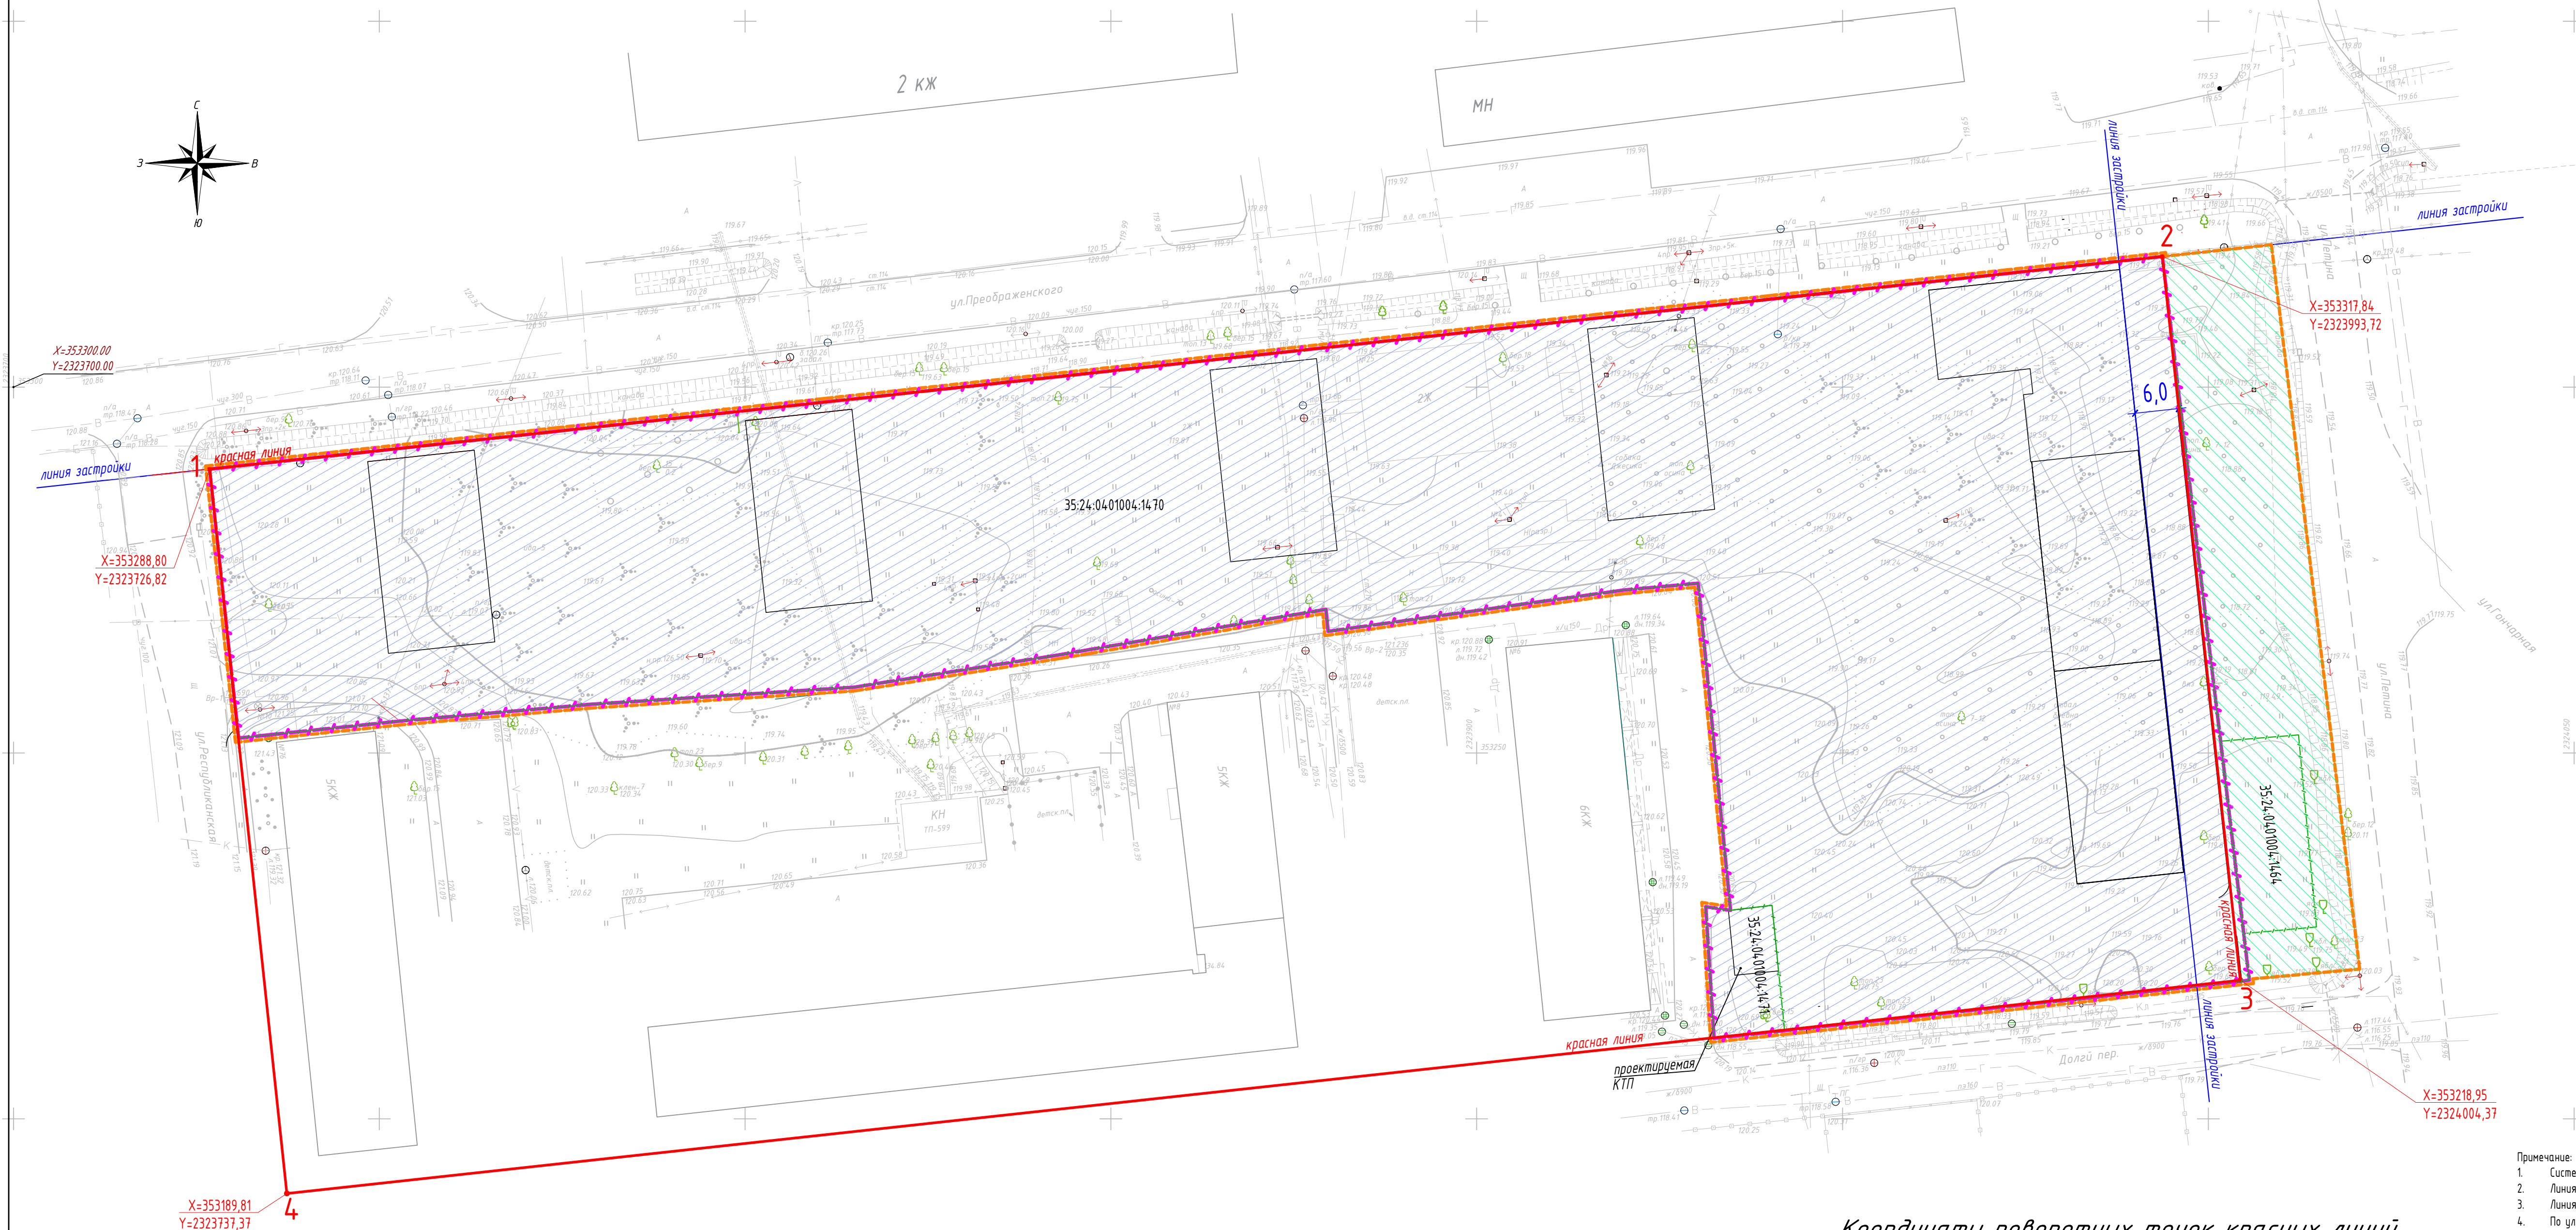

- Примечание:
1. Система координат МСК-35.
  2. Линия застройки вдоль ул. Печина располагается в 6 метрах от красных линий.
  3. Линия застройки вдоль ул. Преображенского совмещена с красной линией.
  4. По ул. Преображенского проектируемые жилые здания (со встроенными помещениями общественного назначения) размещены на красной линии, что допустимо в соответствии с примечанием 3 таблицы 37.1 Правил землепользования и застройки.

Координаты поворотных точек красных линий Система координат МСК-35

Обозначение характерных точек границ	Координаты	
	X	Y
1	353288.80	2323726.82
2	353317.84	2323993.72
3	353218.95	2324004.37
4	353189.81	2323737.37

182-ППТ					
Проект планировки территории вблизи домов №№ 19, 21, 25, 27, 29, 33 по улице Преображенского, дома №4 по переулку Долгому, дома № 59 по улице Печина на территории городского округа Вологды					
Изм.	Колуч.	Лист	Ндок.	Подпись	Дата
	Разработ.	Михайлов			06.2024
					Стадия
					Лист
					Листов
					П
					2
					Листов
ГИП Блямкин					
Н.контроль Блямкин					
Чертеж красных линий, М 1:500					
ООО "ПИИ"ГПП"					