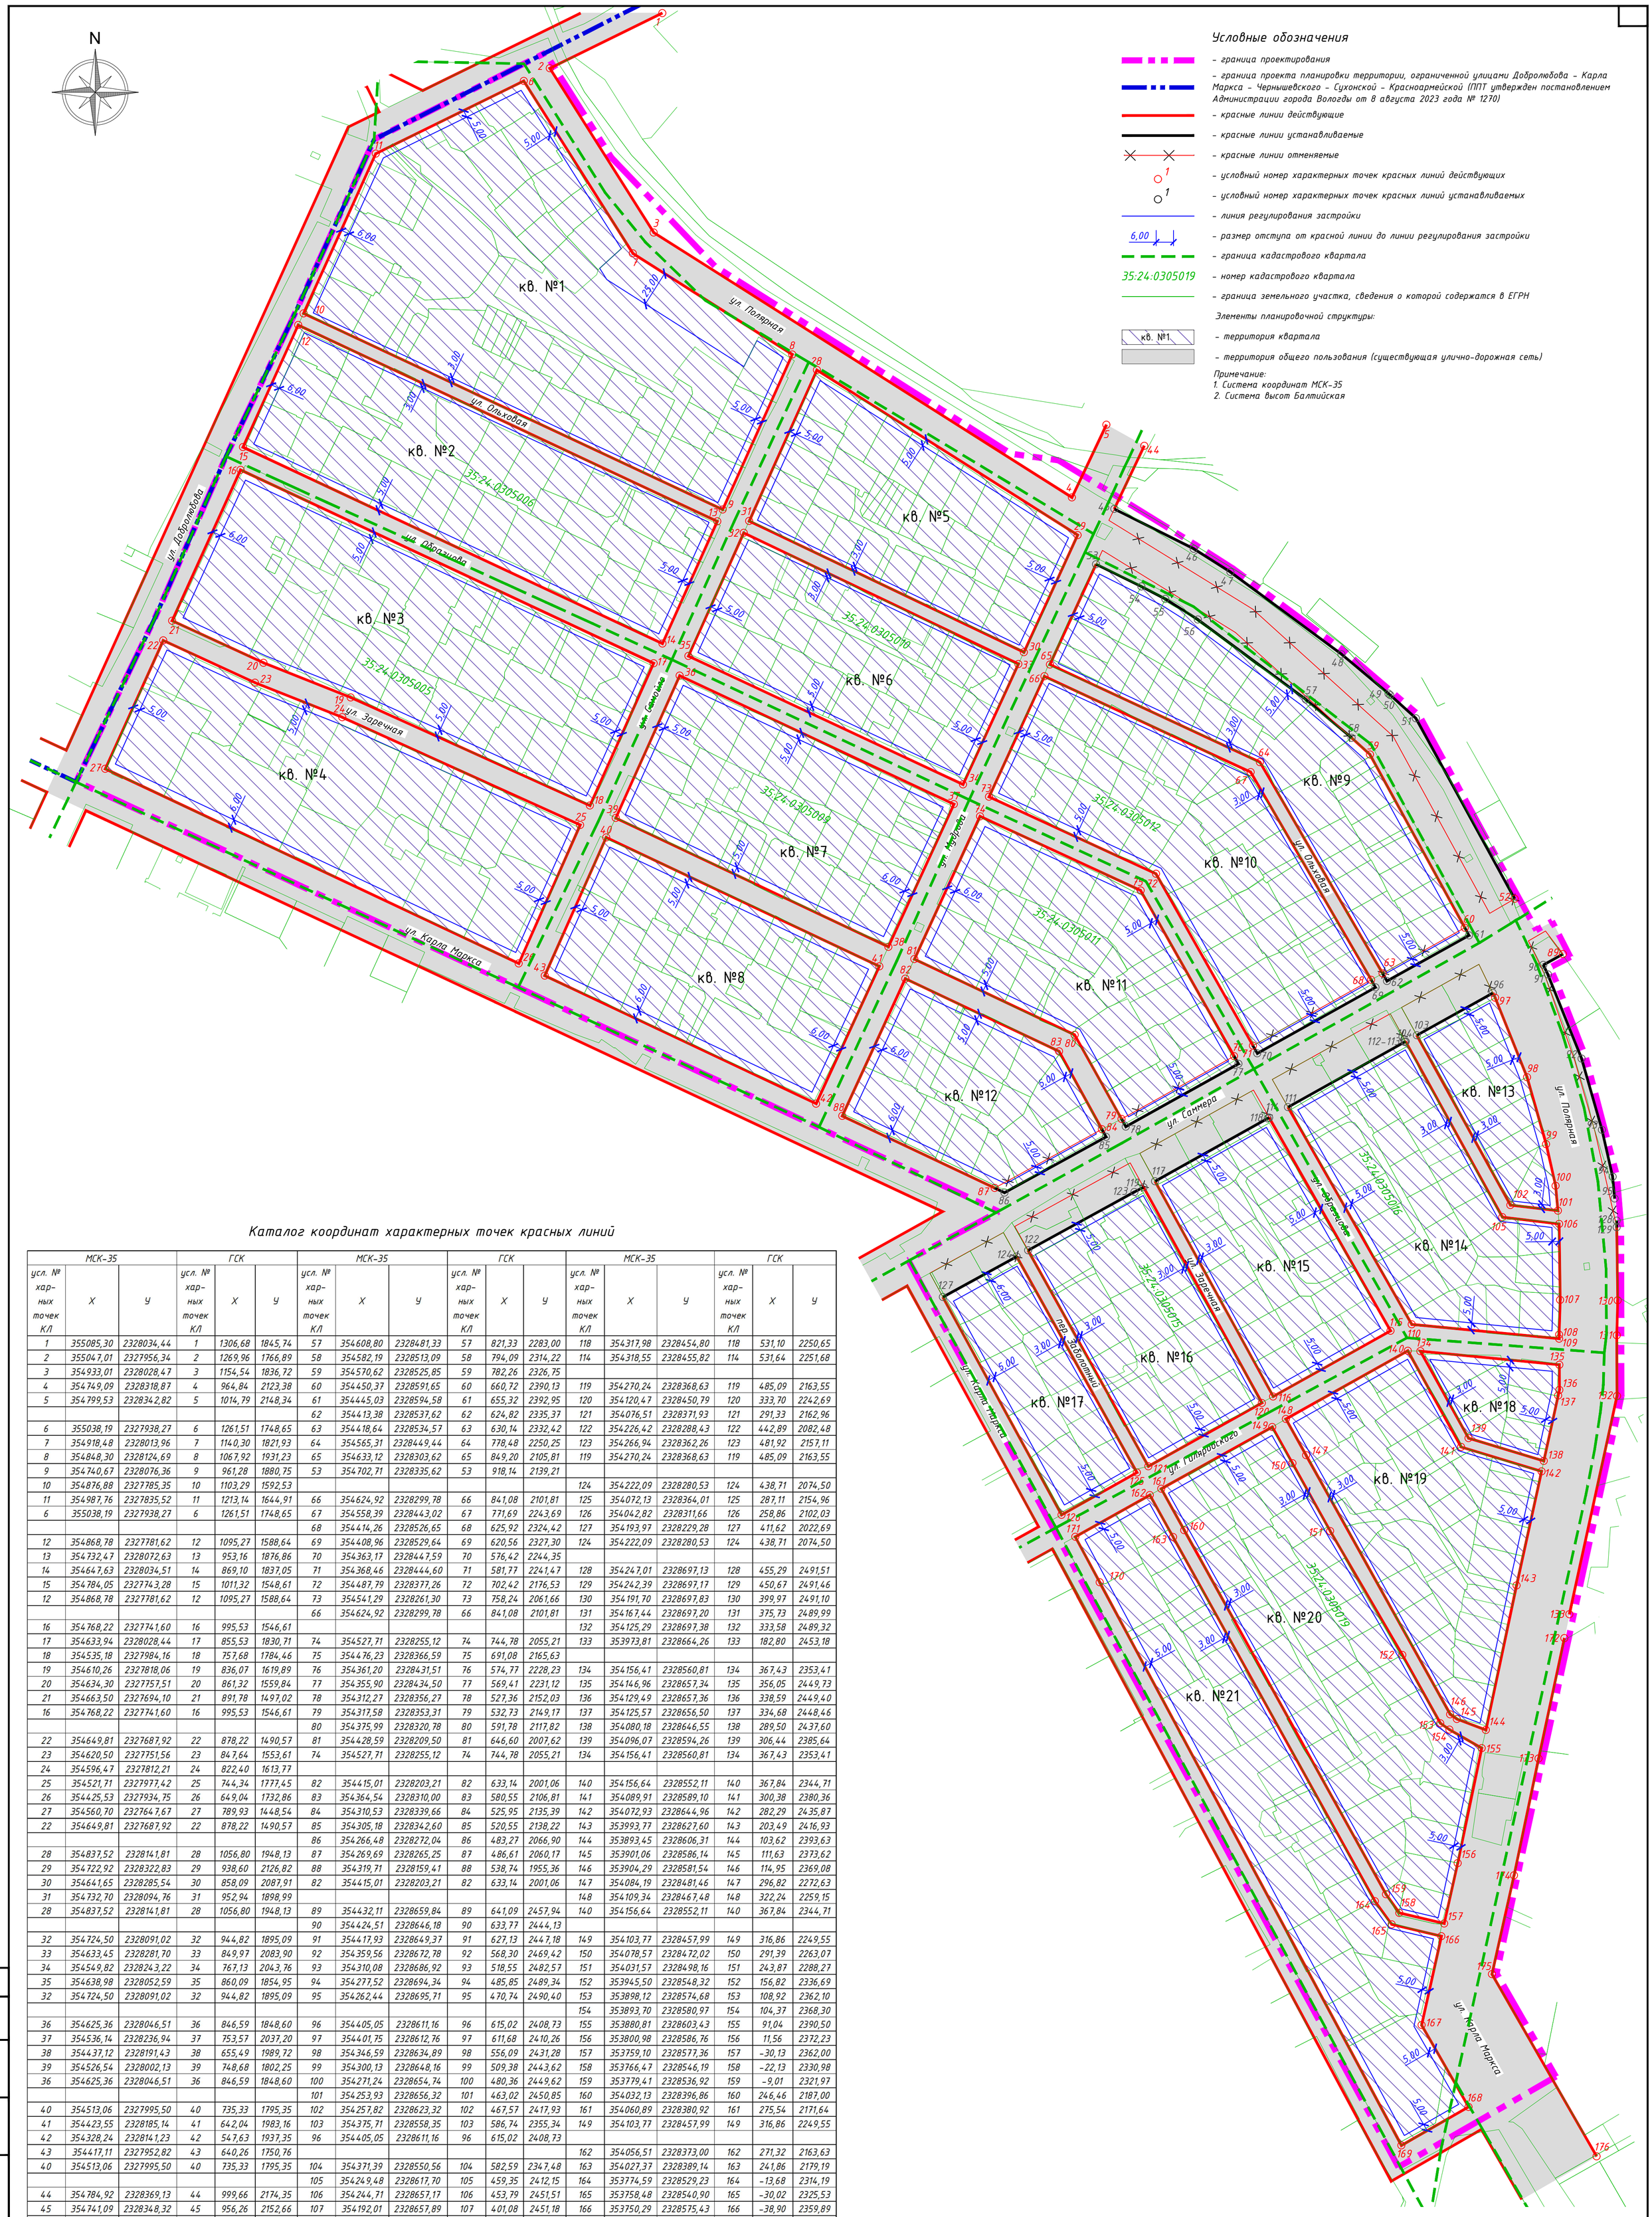

Условные обозначения

- граница проектирования
- граница проекта планировки территории, ограниченной улицами Добролюбова - Карла Маркса - Чернышевского - Сухонской - Красноармейской (ППТ утвержден постановлением Администрации города Вологды от 8 августа 2023 года № 1270)
- красные линии действующие
- красные линии устанавливаемые
- красные линии отменяемые
- условный номер характерных точек красных линий действующих
- условный номер характерных точек красных линий устанавливаемых
- линия регулирования застройки
- 6,00 — размер отступа от красной линии до линии регулирования застройки
- граница кадастрового квартала
- 35:24:0305019 — номер кадастрового квартала
- граница земельного участка, сведения о которой содержатся в ЕГРН

Элементы планировочной структуры:

- кв. №1 — территория квартала
- территория общего пользования (существующая улично-дорожная сеть)

Примечание:
1. Система координат МСК-35
2. Система высот Балтийская

Каталог координат характерных точек красных линий

МСК-35			ГСК			МСК-35			ГСК			МСК-35			ГСК		
усл. № хар-ных точек КЛ	X	Y	усл. № хар-ных точек КЛ	X	Y	усл. № хар-ных точек КЛ	X	Y	усл. № хар-ных точек КЛ	X	Y	усл. № хар-ных точек КЛ	X	Y	усл. № хар-ных точек КЛ	X	Y
1	355085,30	2328034,44	1	1306,68	1845,74	57	354608,80	2328481,33	57	821,33	2283,00	118	354317,98	2328454,80	118	531,10	2250,65
2	355047,01	2327956,34	2	1269,96	1766,89	58	354582,19	2328513,09	58	794,09	2314,22	114	354318,55	2328455,82	114	531,64	2251,68
3	354933,01	2328028,47	3	1154,54	1836,72	59	354570,62	2328525,85	59	782,26	2326,75						
4	354749,09	2328318,87	4	964,84	2123,38	60	354450,37	2328591,65	60	660,72	2390,13	119	354270,24	2328368,63	119	485,09	2163,55
5	354799,53	2328342,82	5	1014,79	2148,34	61	354445,03	2328594,58	61	655,32	2392,95	120	354120,47	2328450,79	120	333,70	2242,69
						62	354413,38	2328537,62	62	624,82	2335,37	121	354076,51	2328371,93	121	291,33	2162,96
6	355038,19	2327938,27	6	1261,51	1748,65	63	354418,64	2328534,57	63	630,14	2332,42	122	354226,42	2328288,43	122	442,89	2082,48
7	354918,48	2328013,96	7	1140,30	1821,93	64	354565,31	2328449,44	64	778,48	2250,25	123	354266,94	2328362,26	123	481,92	2157,11
8	354848,30	2328124,69	8	1067,92	1931,23	65	354633,12	2328303,62	65	849,20	2105,81	119	354270,24	2328368,63	119	485,09	2163,55
9	354740,67	2328076,36	9	961,28	1880,75	53	354702,71	2328335,62	53	918,14	2139,21						
10	354876,88	2327785,35	10	1103,29	1592,53							124	354222,09	2328280,53	124	438,71	2074,50
11	354987,76	2327835,52	11	1213,14	1644,91	66	354624,92	2328299,78	66	841,08	2101,81	125	354072,13	2328364,01	125	287,11	2154,96
6	355038,19	2327938,27	6	1261,51	1748,65	67	354558,39	2328443,02	67	771,69	2243,69	126	354042,82	2328311,66	126	258,86	2102,03
						68	354414,26	2328526,65	68	625,92	2324,42	127	354193,97	2328229,28	127	411,62	2022,69
12	354868,78	2327781,62	12	1095,27	1588,64	69	354408,96	2328529,64	69	620,56	2327,30	124	354222,09	2328280,53	124	438,71	2074,50
13	354732,47	2328072,63	13	953,16	1876,86	70	354363,17	2328447,59	70	576,42	2244,35						
14	354647,63	2328034,51	14	869,10	1837,05	71	354368,46	2328444,60	71	581,77	2241,47	128	354247,01	2328697,13	128	455,29	2491,51
15	354784,05	2327743,28	15	1011,32	1548,61	72	354487,79	2328377,26	72	702,42	2176,53	129	354242,39	2328697,17	129	450,67	2491,46
12	354868,78	2327781,62	12	1095,27	1588,64	73	354541,29	2328261,30	73	758,24	2061,66	130	354191,70	2328697,83	130	399,97	2491,10
						66	354624,92	2328299,78	66	841,08	2101,81	131	354167,44	2328697,20	131	375,73	2489,99
16	354768,22	2327741,60	16	995,53	1546,61							132	354125,29	2328697,38	132	333,58	2489,32
17	354633,94	2328028,44	17	855,53	1830,71	74	354527,71	2328255,12	74	744,78	2055,21	133	353973,81	2328664,26	133	182,80	2453,18
18	354535,18	2327984,16	18	757,68	1784,46	75	354476,23	2328366,59	75	691,08	2165,63						
19	354610,26	2327818,06	19	836,07	1619,89	76	354361,20	2328431,51	76	574,77	2228,23	134	354156,41	2328560,81	134	367,43	2353,41
20	354634,30	2327757,51	20	861,32	1559,84	77	354355,90	2328434,50	77	569,41	2231,12	135	354146,96	2328657,34	135	356,05	2449,73
21	354663,50	2327694,10	21	891,78	1497,02	78	354312,27	2328356,27	78	527,36	2152,03	136	354129,49	2328657,36	136	338,59	2449,40
16	354768,22	2327741,60	16	995,53	1546,61	79	354317,58	2328353,31	79	532,73	2149,17	137	354125,57	2328656,50	137	334,68	2448,46
						80	354375,99	2328320,78	80	591,78	2117,82	138	354080,18	2328646,55	138	289,50	2437,60
22	354649,81	2327687,92	22	878,22	1490,57	81	354428,59	2328209,50	81	646,60	2007,62	139	354096,07	2328594,26	139	306,44	2385,64
23	354620,50	2327751,56	23	847,64	1553,61	74	354527,71	2328255,12	74	744,78	2055,21	134	354156,41	2328560,81	134	367,43	2353,41
24	354596,47	2327812,21	24	822,40	1613,77												
25	354521,71	2327977,42	25	744,34	1777,45	82	354415,01	2328203,21	82	633,14	2001,06	140	354156,64	2328552,11	140	367,84	2344,71
26	354425,53	2327934,75	26	649,04	1732,86	83	354364,54	2328310,00	83	580,55	2106,81	141	354089,91	2328589,10	141	300,38	2380,36
27	354560,70	2327647,67	27	789,93	1448,54	84	354310,53	2328339,66	84	525,95	2135,39	142	354072,93	2328644,96	142	282,29	2435,87
22	354649,81	2327687,92	22	878,22	1490,57	85	354305,18	2328342,60	85	520,55	2138,22	143	353993,77	2328627,60	143	203,49	2416,93
						86	354266,48	2328272,04	86	483,27	2066,90	144	353893,45	2328606,31	144	103,62	2393,63
28	354837,52	2328141,81	28	1056,80	1948,13	87	354269,69	2328265,25	87	486,61	2060,17	145	353901,06	2328586,14	145	111,63	2373,62
29	354722,92	2328322,83	29	938,60	2126,82	88	354319,71	2328159,41	88	538,74	1955,36	146	353904,29	2328581,54	146	114,95	2369,08
30	354641,65	2328285,54	30	858,09	2087,91	82	354415,01	2328203,21	82	633,14	2001,06	147	354084,19	2328481,46	147	296,82	2272,63
31	354732,70	2328094,76	31	952,94	1898,99							148	354109,34	2328467,48	148	322,24	2259,15
28	354837,52	2328141,81	28	1056,80	1948,13	89	354432,11	2328659,84	89	641,09	2457,94	140	354156,64	2328552,11	140	367,84	2344,71
						90	354424,51	2328646,18	90	633,77	2444,13						
32	354724,50	2328091,02	32	944,82	1895,09	91	354417,93	2328649,37	91	627,13	2447,18	149	354103,77	2328457,99	149	316,86	2249,55
33	354633,45	2328281,70	33	849,97	2083,90	92	354359,56	2328672,78	92	568,30	2469,42	150	354078,57	2328472,02	150	291,39	2263,07
34	354549,82	2328243,22	34	767,13	2043,76	93	354310,08	2328686,92	93	518,55	2482,57	151	354031,57	2328498,16	151	243,87	2288,27
35	354638,98	2328052,59	35	860,09	1854,95	94	354277,52	2328694,34	94	485,85	2489,34	152	353945,50	2328548,32	152	156,82	2336,69
32	354724,50	2328091,02	32	944,82	1895,09	95	354262,44	2328695,71	95	470,74	2490,40	153	353898,12	2328574,68	153	108,92	2362,10
												154	353893,70	2328580,97	154	104,37	2368,30
36	354625,36	2328046,51	36	846,59	1848,60	96	354405,05	2328611,16	96	615,02	2408,73	155	353880,81	2328603,43	155	91,04	2390,50
37	354536,14	2328236,94	37	753,57	2037,20	97	354401,75	2328612,76	97	611,68	2410,26	156	353800,98	2328586,76	156	11,56	2372,23
38	354437,12	2328191,43	38	655,49	1989,72	98	354346,59	2328634,89	98	556,09	2431,28	157	353759,10	2328577,36	157	-30,13	2362,00
39	354526,54	2328002,13	39	748,68	1802,25	99	354300,13	2328648,16	99	509,38	2443,62	158	353766,47	2328546,19	158	-22,13	2330,98
36	354625,36	2328046,51	36	846,59	1848,60	100	354271,24	2328654,74	100	480,36	2449,62	159	353779,41	2328536,92	159	-9,01	2321,97
						101	354253,93	2328656,32	101	463,02	2450,85	160	354032,13	2328396,86	160	246,46	2187,00
40	354513,06	2327995,50	40	735,33	1795,35	102	354257,82	2328623,32	102	467,57	2417,93	161	354060,89	2328380,92	161	275,54	2171,64
41	354423,55	2328185,14	41	642,04	1983,16	103	354375,71	2328558,35	103	586,74	2355,34	149	354103,77	2328457,99	149	316,86	2249,55
42	354328,24	2328141,23	42	547,63	1937,35	96	354405,05	2328611,16	96	615,02	2408,73						
43	354417,11	2327952,82	43	640,26	1750,76							162	354056,51	2328373,00	162	271,32	2163,63
40	354513,06	2327995,50	40	735,33	1795,35	104	354371,39	2328550,56	104	582,59	2347,48	163	354027,37	2328389,14	163	241,86	2179,19
						105	354249,48	2328617,70	105	459,35	2412,15	164	353774,59	2328529,23	164	-13,68	2314,19
44	354784,92	2328369,13	44	999,66	2174,35	106	354244,71	2328657,17	106	453,79	2451,51	165	353758,48	2328540,90	165	-30,02	2325,53
45	354741,09	2328348,32	45	956,26	2152,66	107	354192,01	2328657,89	107	401,08	2451,18	166	353750,29	2328575,43	166	-38,90	2359,89
46	354713,47	2328403,43	46	927,53	2207,22	108	354167,86	2328657,15	108	376,95	2449,96	167	353688,60	2328561,65	167	-100,30	2344,88
47	354697,35	2328428,90	47	910,91	2232,36	109	354165,08	2328657,21	109	374,17	2449,96	168	353631,75	2328594,27	168	-157,79	2376,35
48	354640,24	2328506,09	48	852,26	2308,39	110	354175,04	2328554,80	110	386,18	2347,77	169	353605,02	2328547,64	169	-183,58	2329,20
49	354612,85	2328538,78	49	824,23	2340,52	111	354325,83	2328468,93	111	538,66	2264,94	170	353995,97	2328338,12	170	211,49	2127,55
50	354611,82	2328539,97	50	823,17	2341,69	112	354371,04	2328549,92	112	582,24	2346,82	171	354027,56	2328321,20	171	243,41	2111,26
51	354595,72	2328557,71	51	806,72	2359,11	113	354371,40	2328550,58	113	582,59	2347,48	162	354056,51	2328373,00	162	271,32	2163,63
52	354470,41	2328626,29	52	680,06	2425,16	104	354371,39	2328550,56	104	582,59	2347,48						
												172	353957,18	2328660,81	172	166,24	2449,40
53	354702,71	2328335,62	53	918,14	2139,21	114	354318,55	2328455,82	114	531,64	2251,68	173	353873,62	2328642,91	173	83,06	2429,83
54	354687,23	2328367,14	54	902,03	2170,40	115	354170,53	2328540,09	115	381,97	2332,97	174	353792,55	2328625,85	174	2,34	2411,15
55	354678,60	2328383,73	55	893,07	2186,82	116	354124,95	2328458,59	116	338,03	2250,58	175	353723,95	2328610,55	175	-65,94	2394,47
56	354664,33	2328406,28	56	878,35	2209,08	117	354274,39	2328376,62	117	489,08	2171,61	176	353597,46	2328683,17	176	-193,85	2464,55

Согласовано

Взам. инв. №

Подп. и дата

Инв. № подл.

Изм.	Кол	Лист	№док	Подпись	Дата
Разраб.		Дуркин			06.24
Н.контр.		Артемьева			06.24
ГАП		Артемьева			06.24

25-2023-ППМТ

Проект планировки территории, ограниченный улицами Добролюбова-Полярная-Карла Маркса

Основная часть

Стадия	Лист	Листов
ППТ	2	

Чертеж красных линий, М 1:2000

МКУ "ГСЦ г. Вологды"

Формат А1