

Условные обозначения

- границы проектирования
- красные линии действующие
- красные линии устанавливаемые
- красные линии отменяемые
- условный номер характерных точек красных линий действующих
- условный номер характерных точек красных линий устанавливаемых
- линия регулирования застройки
- границы земельных участков по сведениям ЕГРН
- граница кадастрового квартала
- номер кадастрового квартала
- размер отступа от красной линии до линии застройки

Элементы планировочной структуры


- территория кварталов
- территория общего пользования (улично-дорожная сеть)
- территория общего пользования в границах красных линий (сквер)

Каталог координат характерных точек красных линий

Условный номер характерных точек	Система координат - МСК35		Условный номер характерных точек	Система координат - ГСК	
	X	Y		X	Y
1	35270.44	23237.87	1	-843.31	-3012.86
2	35285.65	23234.68	2	-821.00	-2763.79
3	352805.06	23234.75	3	-881.80	-2758.34
4	352777.50	23232.62	4	-904.37	-3007.33
1	352838.44	23232.19	1	-843.31	-3012.86
5	352867.83	23234.88	5	-819.31	-2743.89
6	352881.36	23236.11	6	-808.25	-2619.96
7	352854.43	23236.04	7	-839.24	-2617.53
8	352821.18	23236.13	8	-868.55	-2615.02
9	352806.40	23234.95	9	-880.86	-2738.36
5	352867.83	23234.88	5	-819.31	-2743.89
10	352882.13	23236.18	10	-807.63	-2612.98
11	352896.90	23237.53	11	-795.56	-2471.81
12	352835.85	23237.60	12	-856.72	-2472.59
13	352822.01	23236.25	13	-867.85	-2618.06
14	352851.14	23236.22	14	-838.67	-2616.56
10	352882.13	23236.18	10	-807.63	-2612.98
15	352770.54	23232.71	15	-911.35	-3006.70
16	352798.10	23234.75	16	-888.77	-2757.71
17	352737.94	23234.82	17	-949.05	-2752.30
18	352732.55	23234.27	18	-953.33	-2807.81
19	352770.72	23234.03	19	-917.29	-3001.26
15	352770.54	23232.71	15	-911.35	-3006.70
20	352799.44	23234.95	20	-887.82	-2737.73
21	352814.22	23236.18	21	-875.52	-2614.38
22	352780.93	23236.22	22	-908.88	-2611.28
23	352753.84	23236.25	23	-936.02	-2608.76
24	352740.12	23235.02	24	-947.27	-2732.39
20	352799.44	23234.95	20	-887.82	-2737.73
25	352875.06	23236.25	25	-874.82	-2607.42
26	352828.89	23236.11	26	-863.70	-2472.02
27	352769.56	23237.14	27	-923.14	-2467.08
28	352754.61	23236.32	28	-935.39	-2601.78
29	352781.72	23236.29	29	-908.23	-2604.31
25	352875.06	23236.25	25	-874.82	-2607.42
30	352695.85	23232.66	30	-986.19	-2999.93
31	352708.08	23234.72	31	-976.20	-2888.13
32	352655.52	23233.49	32	-1028.85	-2883.93
33	352646.80	23233.42	33	-1037.59	-2883.18
34	352587.82	23233.58	34	-1096.65	-2879.67
35	352593.84	23234.13	35	-1091.75	-2823.81
36	352594.60	23234.20	36	-1091.13	-2816.92
37	352596.06	23234.33	37	-1089.93	-2803.70
38	352597.87	23234.51	38	-1088.47	-2786.49
39	352598.44	23234.56	39	-1088.00	-2781.02
40	352602.89	23234.97	40	-1084.37	-2760.25
41	352570.82	23235.00	41	-1116.51	-2737.40
42	352531.20	23235.38	42	-1156.87	-2700.37
43	352528.66	23235.41	43	-1159.46	-2697.99
44	352499.44	23235.04	44	-1187.95	-2734.95
45	352471.10	23232.60	45	-1211.40	-2979.60
46	352474.58	23232.60	46	-1207.91	-2979.91
30	352695.85	23232.66	30	-986.19	-2999.93
47	352708.84	23233.54	47	-975.58	-2881.16
48	352712.70	23234.28	48	-968.21	-2806.21
49	352723.09	23234.84	49	-963.93	-2750.77
50	352670.20	23234.89	50	-1016.92	-2746.25
51	352655.36	23234.44	51	-1020.85	-2792.09
52	352662.87	23234.16	52	-1021.82	-2802.19
53	352658.88	23233.88	53	-1026.22	-2814.58
54	352652.28	23233.76	54	-1027.57	-2860.05
55	352655.12	23233.59	55	-1029.39	-2876.87
47	352708.84	23233.54	47	-975.58	-2881.16

Примечание:
 1. Система координат МСК-35
 2. Система Высот Балтийская

14-2020-ППМТ			
Проект планировки территории кварталов, ограниченных улицами Щетинина - Панкратова - Республиканской - Лечебной			
Изм.	Кол.	Лист	№ док.
Разраб.	Дуркин	12.22	
Основная часть		Страница	Лист
		ППТ	2
Н.контр. Артёмьева		Чертёж красных линий, М 1:1000	
ГАП Артёмьева		МКУ "ГЦС г. Вологды"	
		Формат А1	

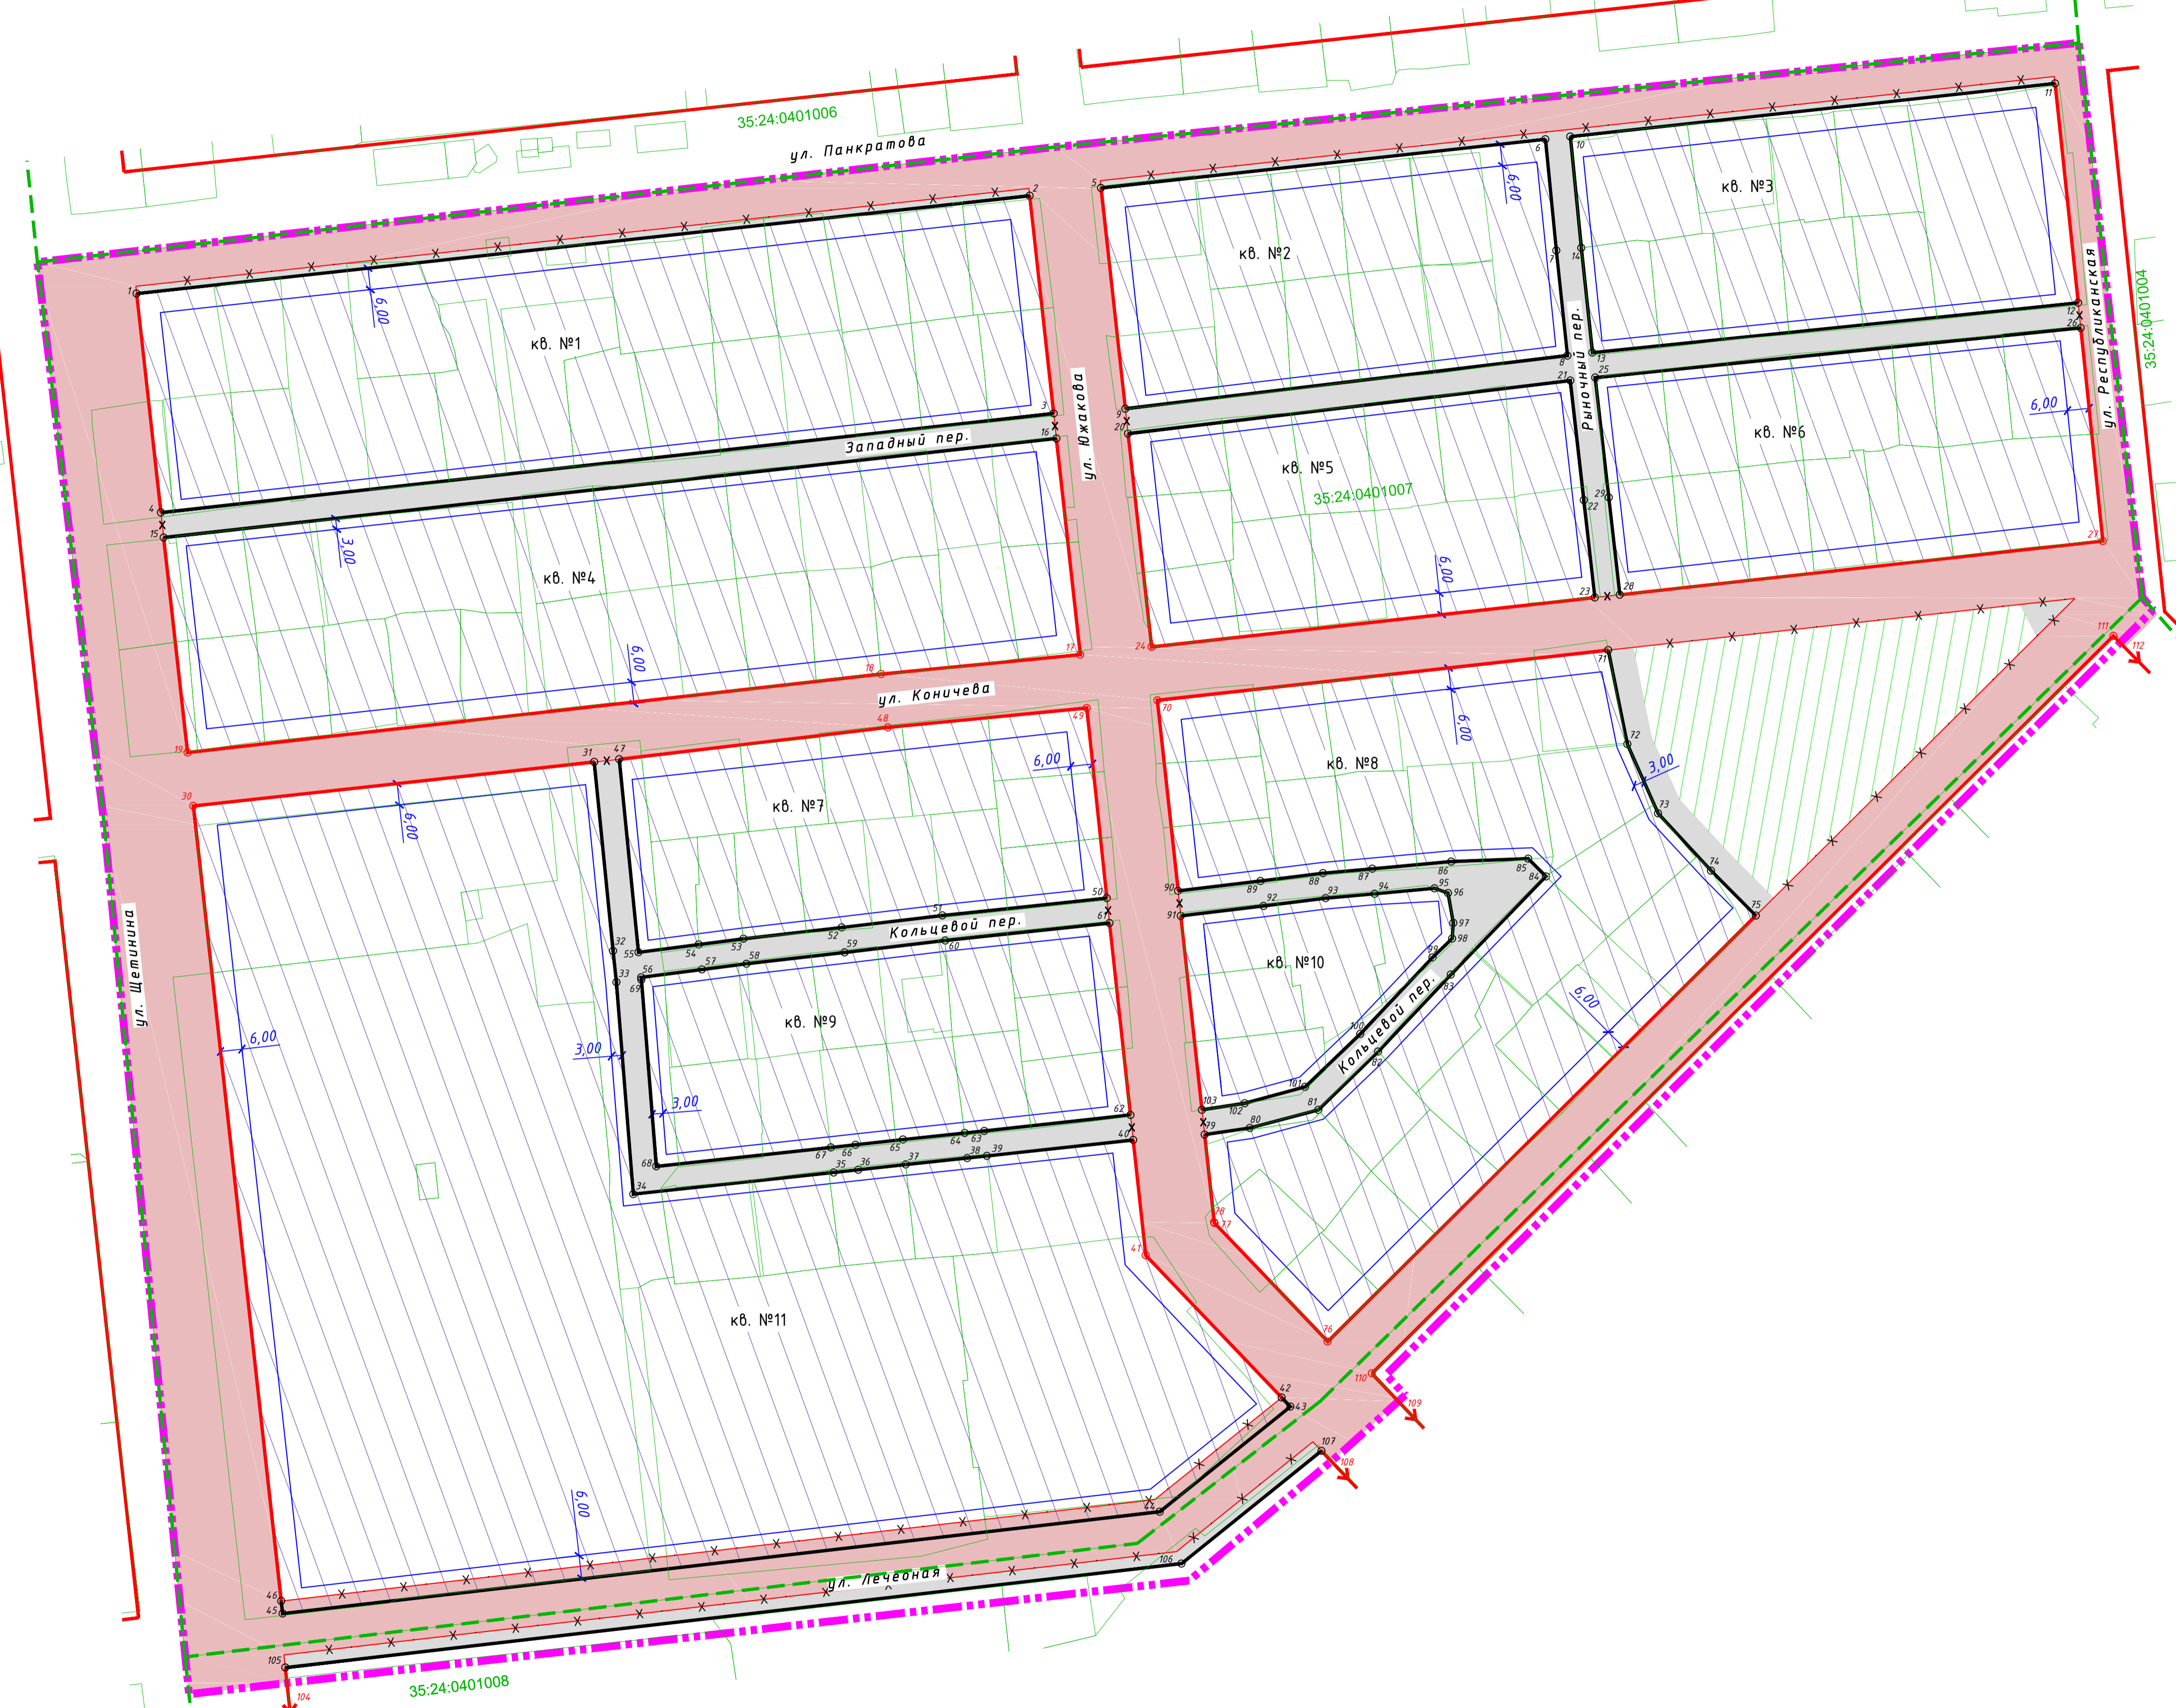

Составлено
 Взам. инв. №
 Подп. и дата
 Инв. № подл.