
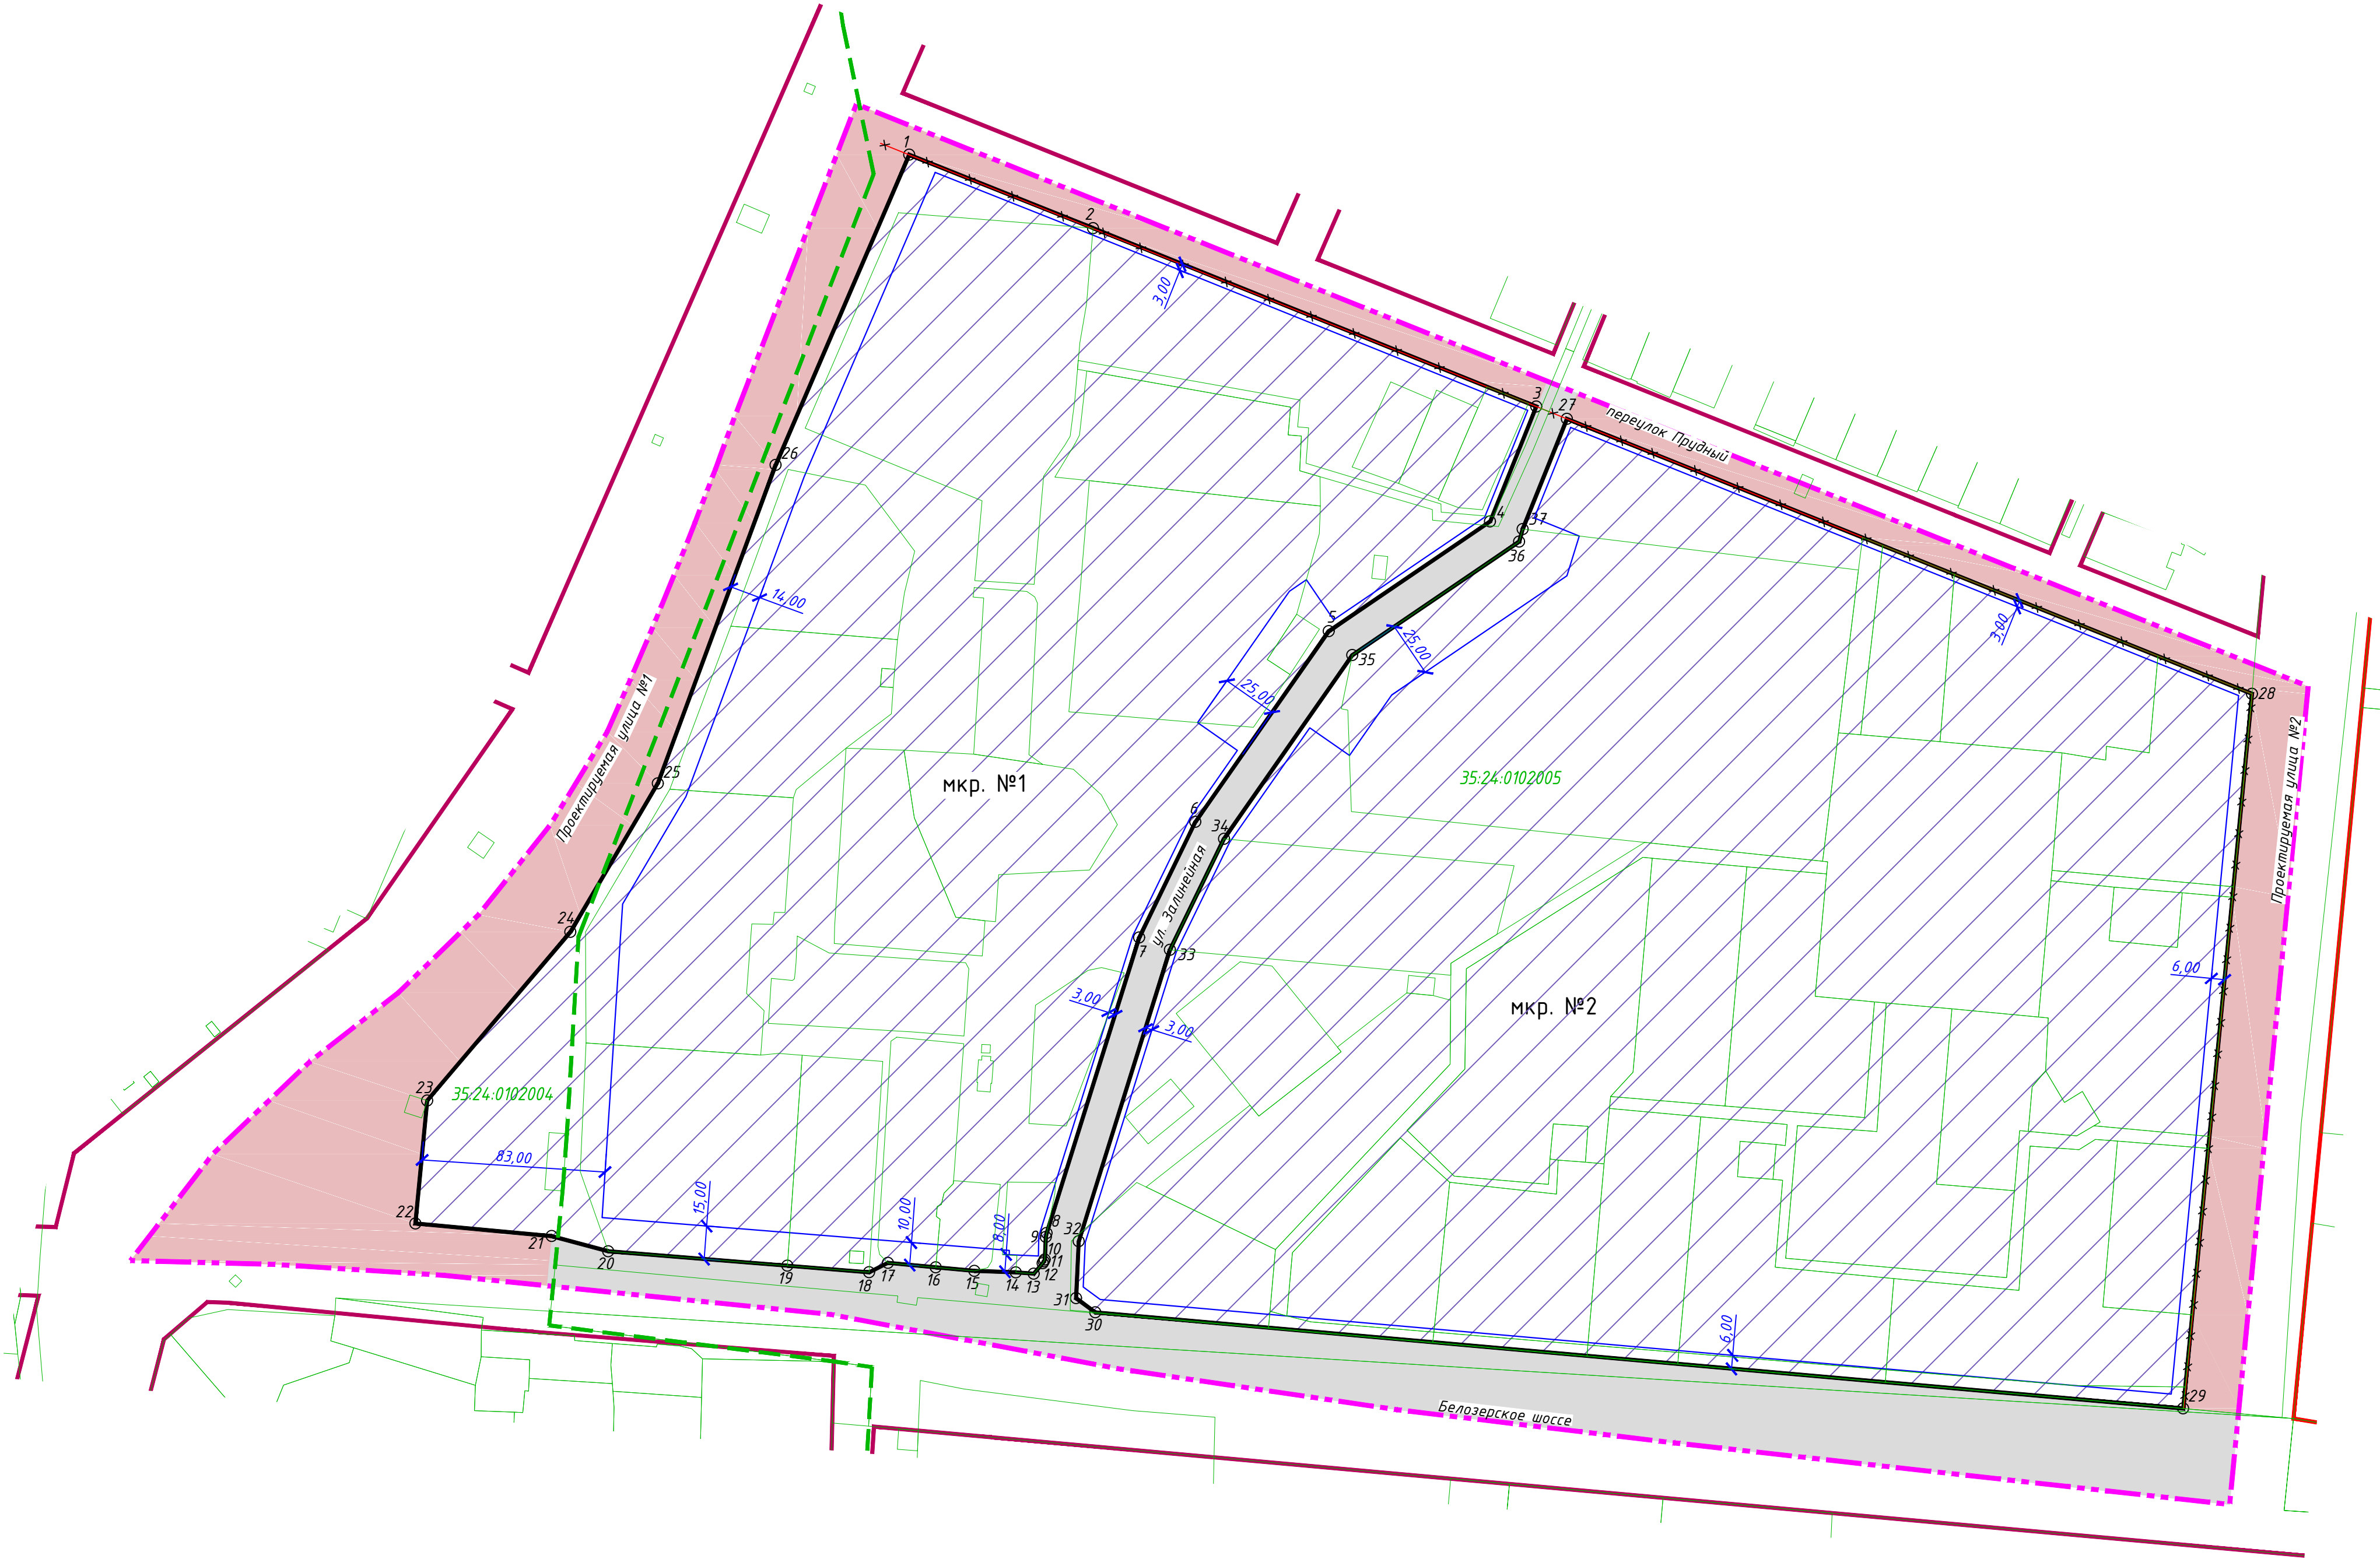


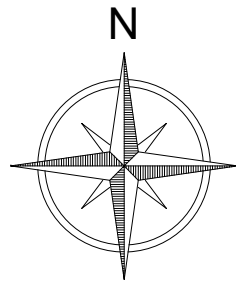

Условные обозначения

- граница проектирования

- красные линии действующие

- красные линии устанавливаемые

- красные линии, планируемые к утверждению (неутвержденные)

- красные линии отменяемые

1

- условный номер характерных точек красных линий устанавливаемых

- линия регулирования застройки

- граница кадастрового квартала

35:24:0102005

- номер кадастрового квартала

- граница земельного участка, сведения о которой содержатся в ЕГРН

6.00

- размер отступа от красной линии до линии регулирования застройки

Элементы планировочной структуры:

- территория общего пользования (существующая улично-дорожная сеть)

- территория общего пользования (проектируемая улично-дорожная сеть)

мкр. №1

- территория микрорайонов

Каталог координат характерных точек красных линий

условный номер характерных точек	МСК-35		условный номер характерных точек	МСК-35	
	Х	у		Х	у
1	355622,67	232394,42	21	355131,96	2323781,21
2	355589,39	2324026,89	22	355137,68	2323719,38
3	355508,43	2324227,93	23	355193,50	2323724,76
4	355456,24	2324206,98	24	355270,00	2323789,70
5	355406,47	2324133,79	25	355337,39	2323829,38
6	355319,91	2324073,28	26	355481,90	2323882,85
7	355267,44	2324047,77	1	355622,67	2323943,42
8	355133,32	2324005,77			
9	355131,55	2324005,40	27	355502,84	2324241,85
10	355121,35	2324004,95	28	355378,04	2324552,66
11	355120,47	2324004,53	29	355053,75	2324521,43
12	355119,61	2324003,96	30	355097,40	2324027,85
13	355114,94	2323999,97	31	355103,80	2324019,15
14	355115,53	2323991,79	32	355129,62	2324020,33
15	355116,21	2323973,03	33	355261,89	2324061,75
16	355117,80	2323955,50	34	355312,29	2324086,25
17	355119,83	2323933,77	35	355395,62	2324144,50
18	355115,56	2323925,26	36	355447,09	2324220,19
19	355118,54	2323888,20	37	355452,83	2324221,77
20	355125,09	2323806,89	27	355502,84	2324241,85

Примечание:
1. Система координат МСК-35
2. Система высот Балтийская
3. В связи с уточнением местоположения действующие красные линии на рассматриваемой территории подлежат отмене. Вновь утверждаемые красные линии устанавливаются в системе координат, используемой для ведения Единого государственного реестра недвижимости (МСК-35).

						28-2024-ППМТ		
						Проект планировки территории микрорайона Белозерский		
Изм.	Кол	Лист	№ док	Подпись	Дата	Основная часть	Стадия	Лист
Разраб.		Дуркин					ППТ	2
						Чертеж красных линий, М 1:2000		
Н.контр.		Артемова				МКУ "ГСЦ г. Вологды"		
ГАП		Артемова						